


IMAVERE VALLA ÜLDPLANEERING  
 KÄSUKONNA KÜLA  
 MAAKASUTUSPLAAN  
 M 1:7000

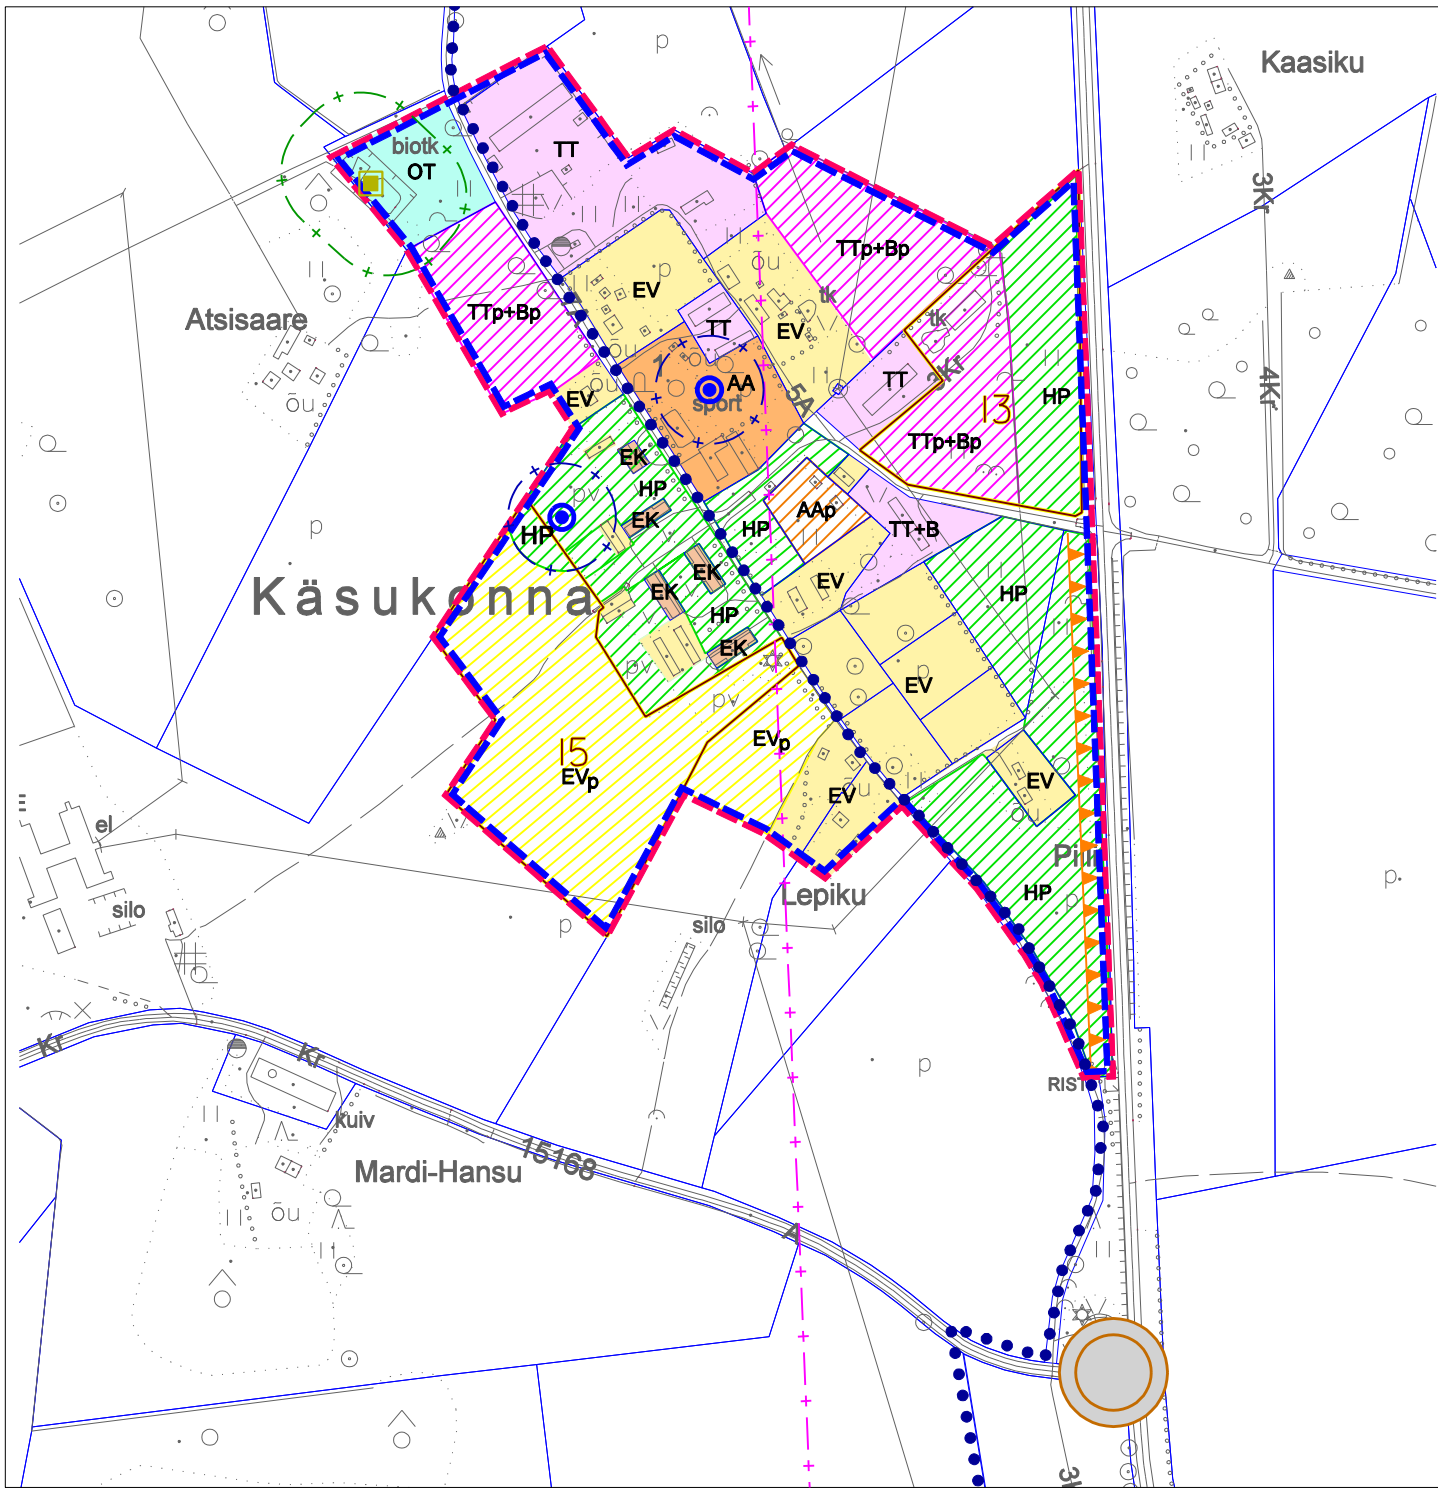

LEPPEMÄRGID:

- katastriüksuste piirid
- detailplaneeringu kohustusega ala piir
- reovee kogumisala
- EV pereelamu maa
- EV<sub>p</sub> perspektiivne pereelamu maa
- EK korterelamu maa
- AA üldkasutatava hoone maa
- AAp perspektiivne üldkasutatava hoone maa
- TT tootmismaa
- TTp+Bp perspektiivne tootmis- ja ärimaa
- OT tehnoehitise maa
- HP haljasala ja parkmetsa maa
- perspektiivne mitmetasandiline ristmik
- perspektiivne müravall
- perspektiivne kergliiklustee
- maantee sanitaarkaitsevöönd
- 13 munitsipaalomandisse taotletav maa
- puurkaev
- reoveepuhasti