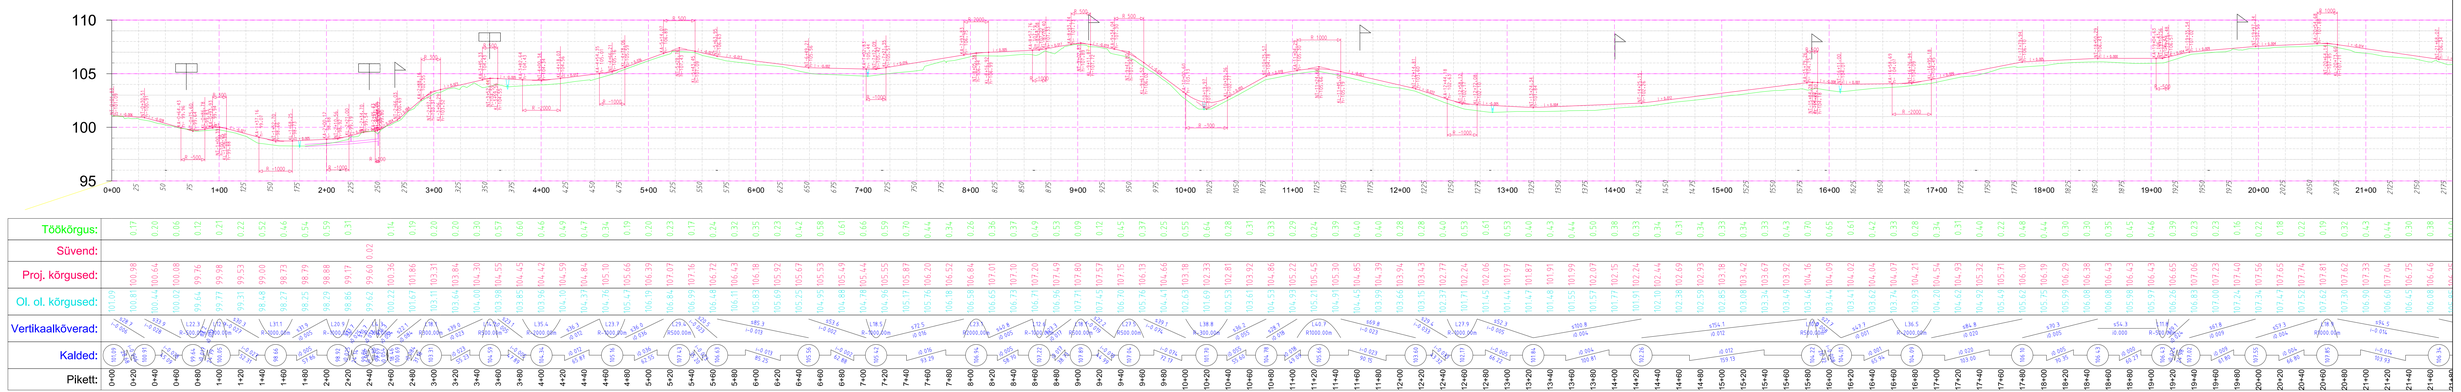

TINGMÄRGID:

- olemasolev pind proj tee teljel
- proj. tee katte pind tee teljel
- ristumine riigiteega
- ristumine riigitee mahasõiduga
- proj. truup

Projekteerija: TUULEKARU Tuulekaru OÜ i.d.kood 1230533 Hiireotsa tee 1, Leppneeme k. Viimsi v. 74009, Harjumaa M: +372 502 5245 www.tuulekaru.com Tegevusluba; Nr 12160 v.a. 31.08.2012		Järva-Jaani Vallavalitsus Objekti nimetus: JÄRVA-JAANI ALEVI JA KARINU KÜLA VAHELISE JALGRATTA- JA JALGTEE EHITUSPROJEKT Joonise nimi: Pikiprofiil	
Töö nr: FP-028/2015	Joonis: J TE 2-1	Jooniste arv: 3	Projekteeris: T. Korn / Allkiri
Staadium: Põhiprojekt	Mõõtkava: M 1:2000; 1:200	Kuupäev: 02.11.2015	Kontrollis: J.Laanes / Allkiri

100410_kartongi_plaanid.dgn 16.04.2016 10:41:13