


KAREDA VALLA ÜLDPLANEERING

MÜÜSLERI KÜLA
MAAKASUTUSPLAAN

M 1:5000

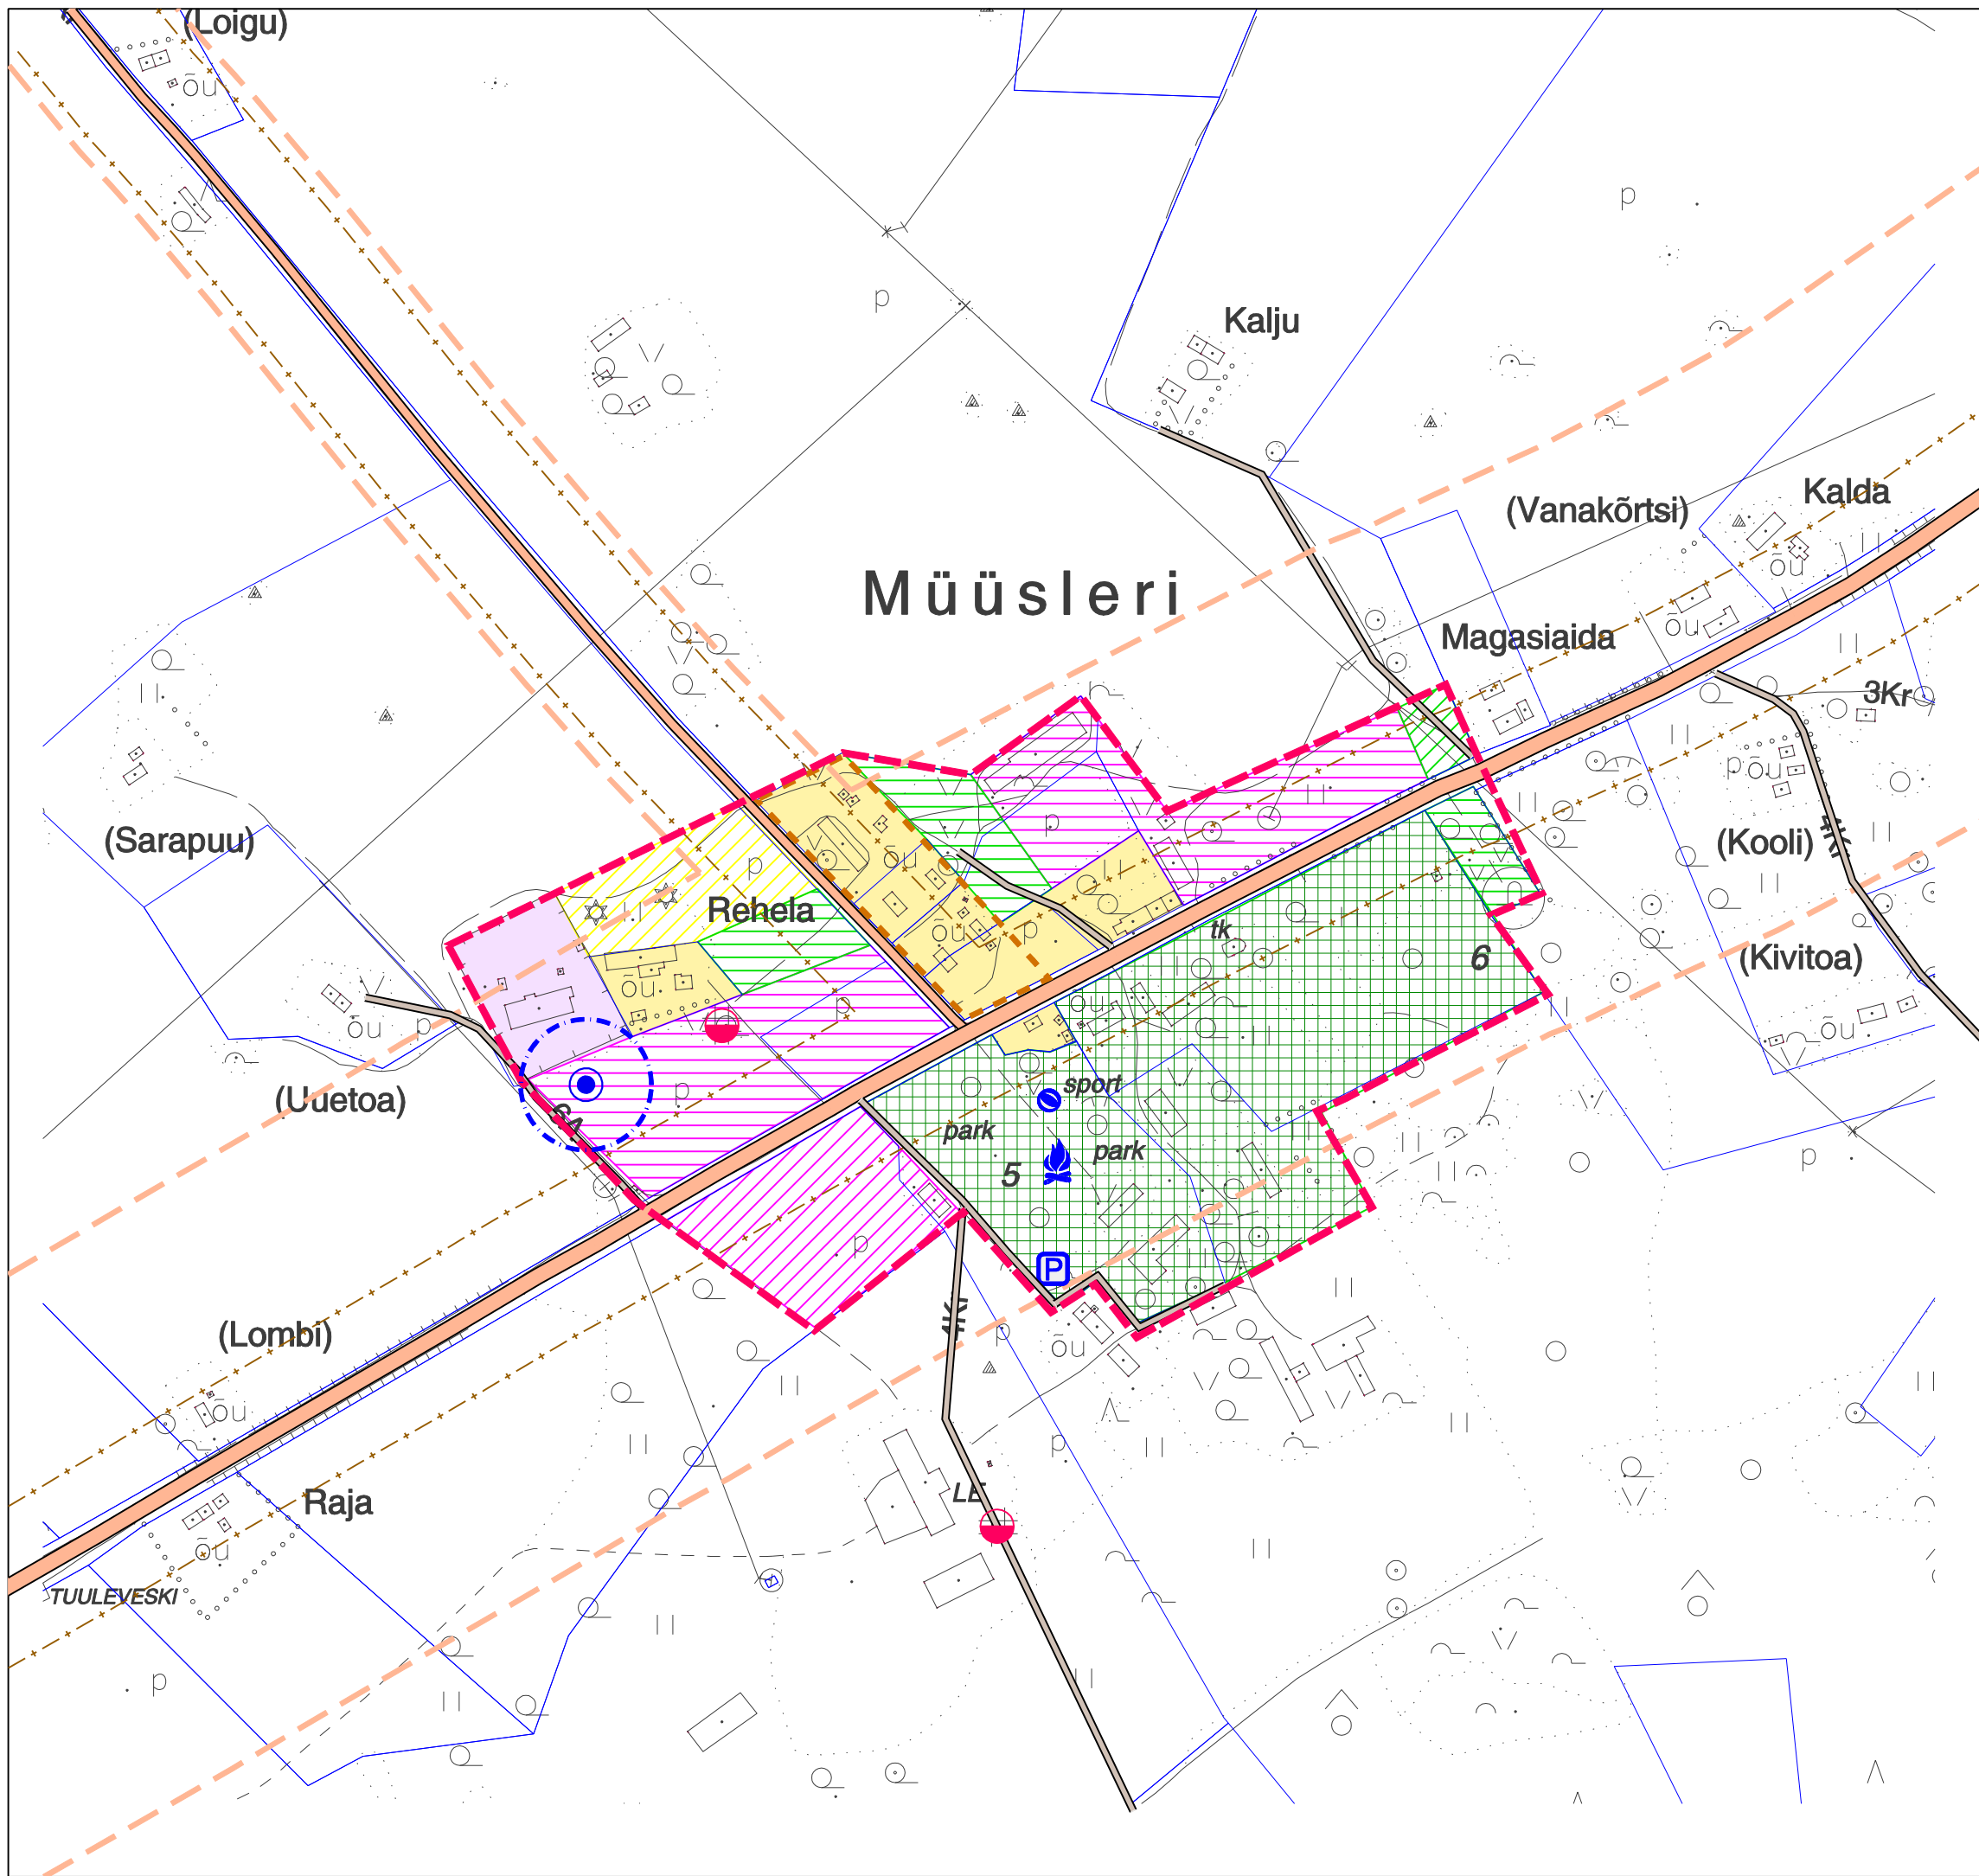

MAAKASUTUS:

Oi. olev	Persp.	
		elamumaa
		tootmismaa
		äri- ja tootmismaa
		haljasala ja parkmetsa maa
		looduslik haljasmaa
		puhke- ja virgestusmaa

LEPPEMÄRGID:

- katastriüksuste piirid
- detailplaneeringu kohustusega ala piir
- riigimaantee / kohalik tee
- riigimaantee kaitsevöönd
- riigimaantee sanitaarkaitsevöönd
- avalik parkla
- külaplats
- spordiplats
- puurkaev
- tuletõrje veevõtu koht