


# KOIGI VALLA ÜLDPLANEERING

## PÄINURME KÜLA

### MAAKASUTUSPLAAN

M 1:5000

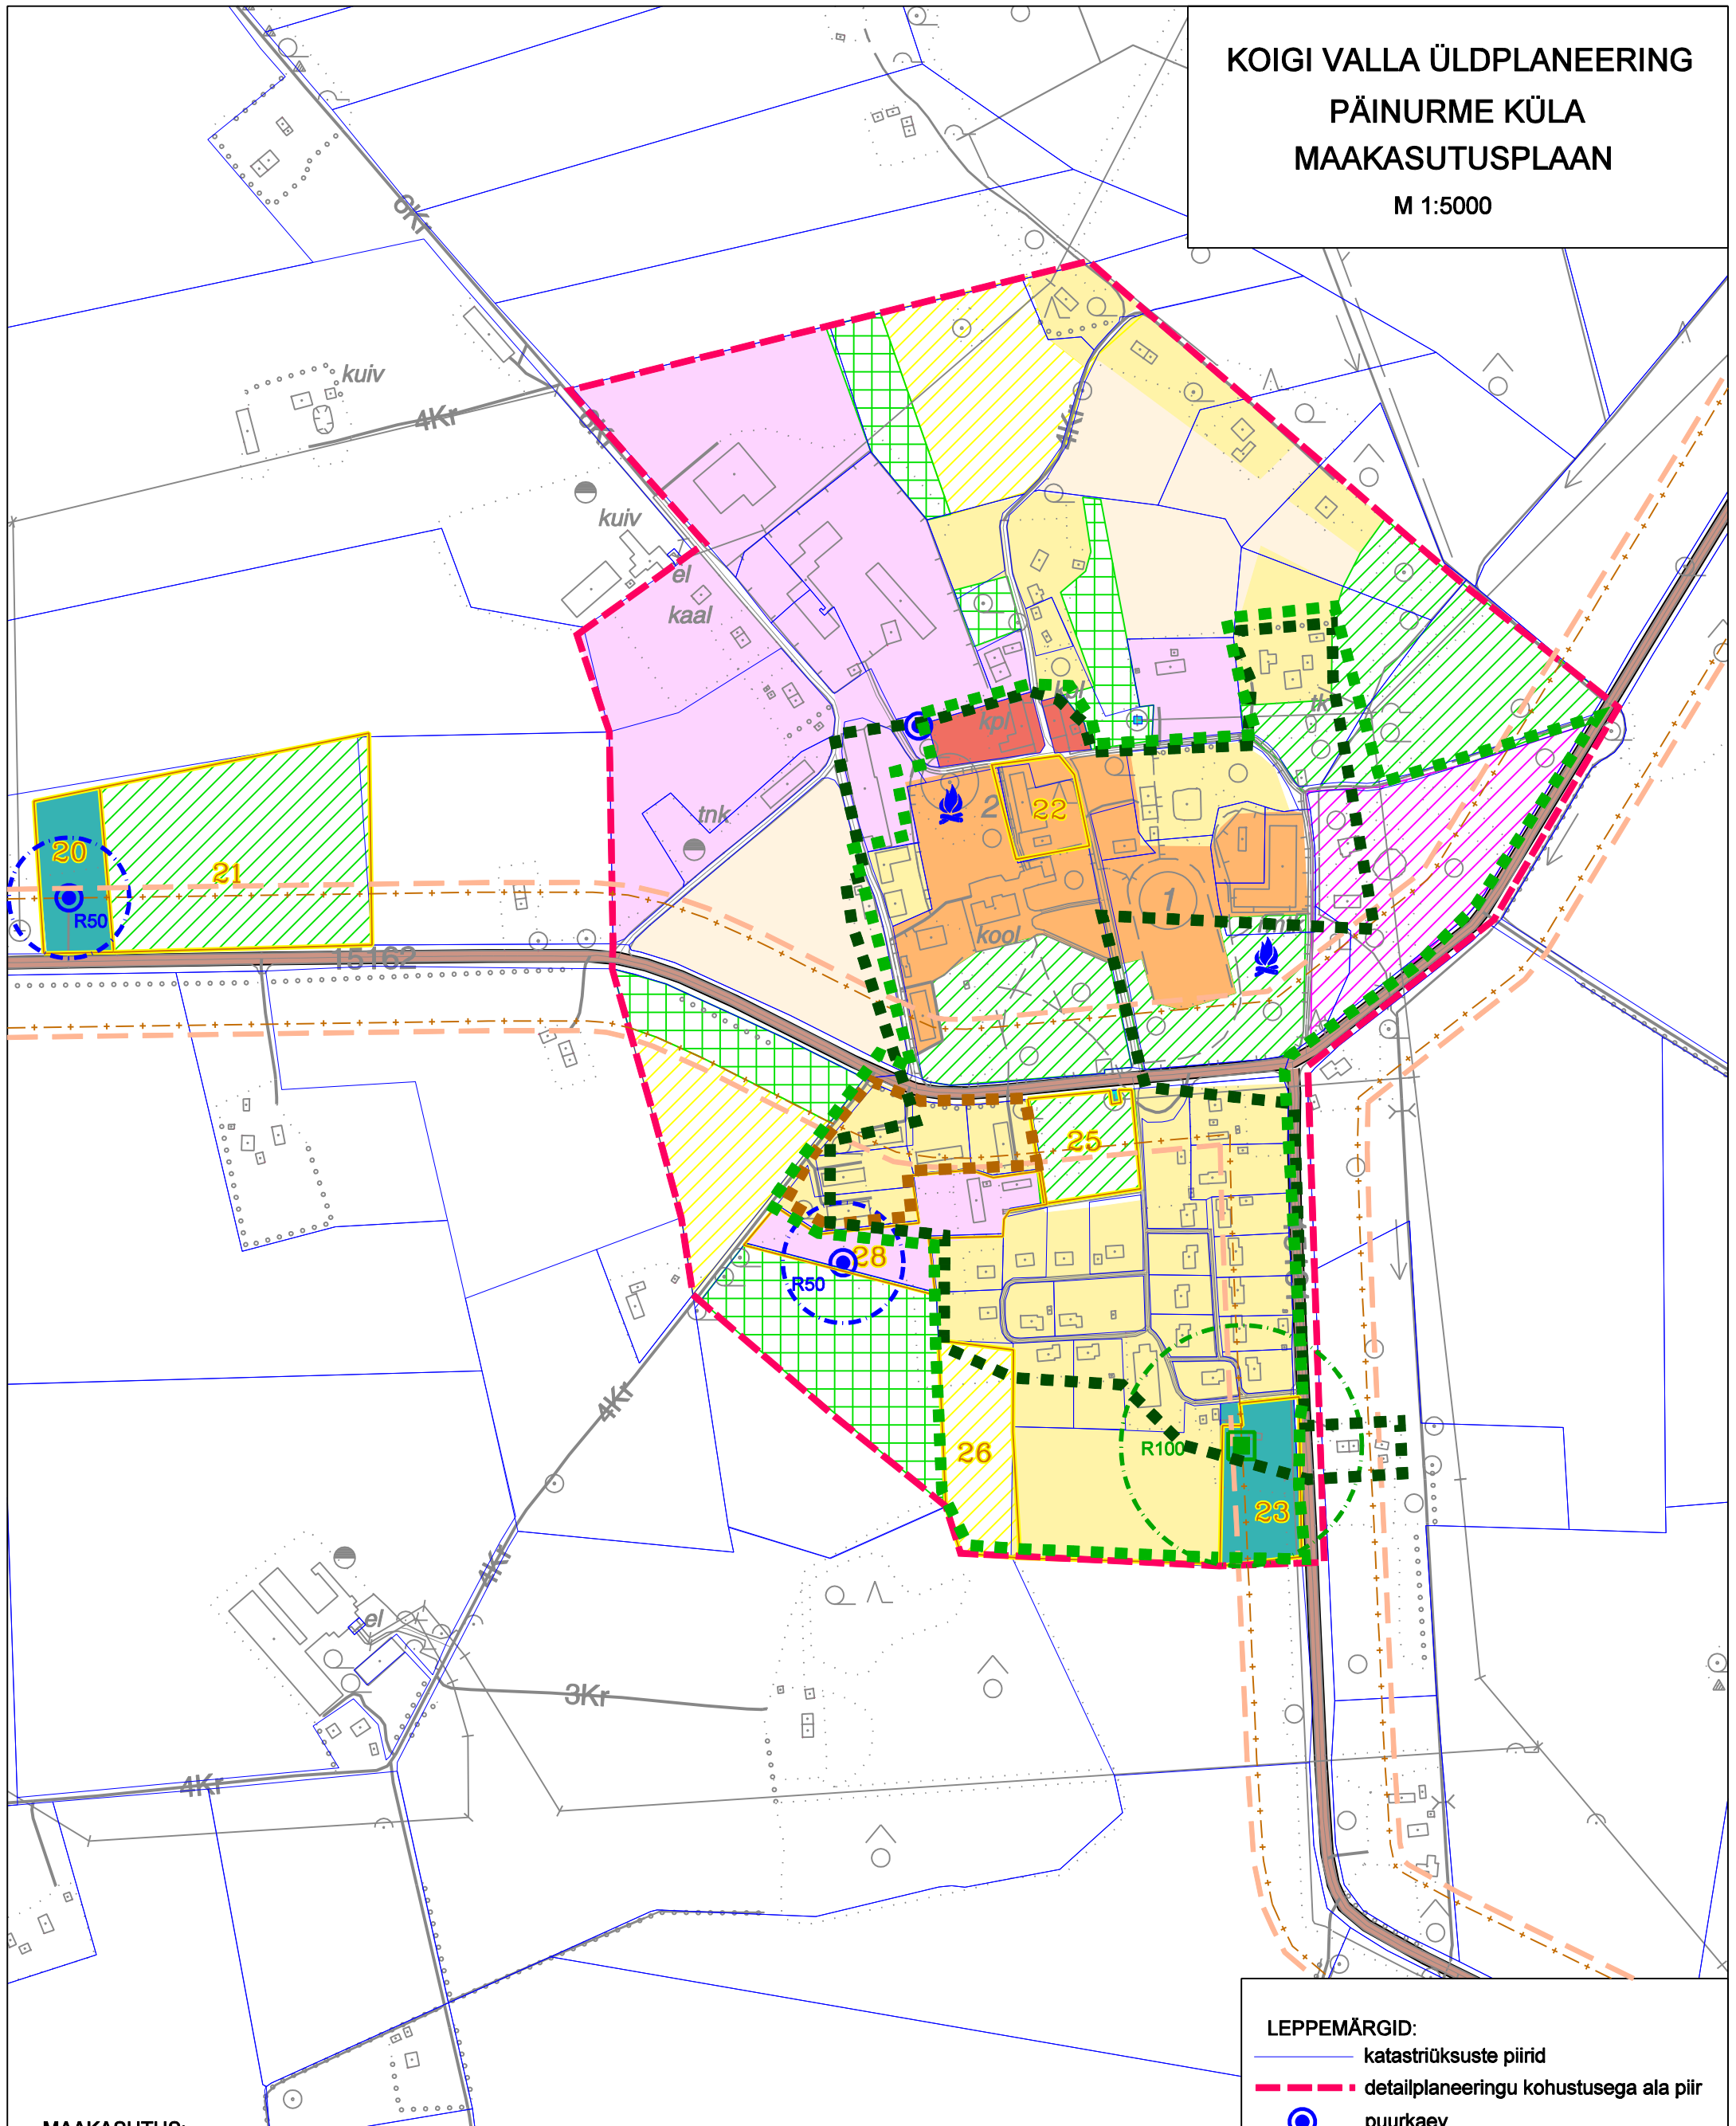

#### MAAKASUTUS:

Oi. olev	Persp.	Üldnimetus
		pereelamumaa
		üldkasutatava hoone maa
		ärimaa
		tootismaa
		äri- ja tootismaa
		haljasala ja parkmetsa maa
		kaitsehaljastuse maa
		põllumajandusmaa
		tehnovõrkude maa

#### LEPPEMÄRGID:

	katastriüksuste piirid
	detailplaneeringu kohustusega ala piir
	puurkaev
	reovee puhasti
	külaplats
	riigimaanteed
	riigimaantee kaitsevöönd
	riigimaantee sanitaarkaitsevöönd
	valla omandisse taotletav maa
	kaugkütte piirkond
	reovee kogumisala
	persp ühisveevärgi- ja kanalisatsiooniga kaetavad alad